


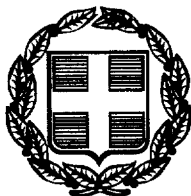

ΕΦΗΜΕΡΙΣ ΤΗΣ ΚΥΒΕΡΝΗΣΕΩΣ

ΤΗΣ ΕΛΛΗΝΙΚΗΣ ΔΗΜΟΚΡΑΤΙΑΣ

ΤΕΥΧΟΣ ΤΕΤΑΡΤΟ **Αρ. Φύλλου 309**

6 Μαΐου 1999

ΠΕΡΙΕΧΟΜΕΝΑ

ΑΝΑΔΑΣΩΣΕΙΣ

ΑΠΟΦΑΣΕΙΣ

Αριθ. 680 (1)

Κήρυξη ως αναδασωτέας εκτάσεως 12,532 στρεμμάτων στη θέση «Σπηλάφια» περιοχής Μουσάτων περιφέρειας Δήμου Λειβαθούς Νομού Κεφαλληνίας.

Ο ΓΕΝΙΚΟΣ ΓΡΑΜΜΑΤΕΑΣ ΠΕΡΙΦΕΡΕΙΑΣ
ΙΟΝΙΩΝ ΝΗΣΩΝ

Έχοντας υπόψη:

1) Τις διατάξεις του Ν. 3200/55 περί διοικητικής αποκέντρωσης, όπως τροποποιήθηκε και συμπληρώθηκε μεταγενέστερα με το Ν.Δ. 532/70.

2) Τις διατάξεις του άρθρου 117 παρ. 3 του Συντάγματος.

3) Τις διατάξεις του Ν. 998/79 «περί προστασίας των δασών και δασικών εν γένει εκτάσεων της χώρας και συγκεκριμένα:

α) Του άρθρου 38 παρ. 1.

β) Του άρθρου 41 παρ. 1.

4) Τις διατάξεις του Υπουργείου Γεωργίας αριθμ.:

α) 160417/1180/8.7.1980 και

β) 182447/3049/24.9.1980.

5) Τον Ν. 2218/13.6.1994 «Περί ίδρυσης Νομαρχιακής Αυτοδιοίκησης, τροποποίησης διατάξεων για την πρωτοβάθμια αυτοδιοίκηση και την περιφέρεια και άλλες διατάξεις» όπως τροποποιήθηκε μεταγενέστερα με τον Ν. 2240/16.9.94.

6) Τον Ν. 2503/30.5.97. «Διοίκηση, οργάνωση, στελέχωση της περιφέρειας, ρύθμιση θεμάτων για την τοπική αυτοδιοίκηση και άλλες διατάξεις».

7) Την αναφορά της Δ/νσης Δασών Κεφαλληνίας με αριθμ. .../29.1.1999 με την οποία προτείνεται η κήρυξη ως αναδασωτέας, της αναφερόμενης στο θέμα εκτάσεως, αποφασίζουμε:

Κηρύσσουμε αναδασωτέα, με σκοπό να επανέλθει στην προτέρα της κατάσταση, με τεχνητή αναδάσωση την δασική έκταση που εκχερσώθηκε εμβαδού δώδεκα στρεμμάτων και πεντακοσίων τριάντα δύο τετραγωνικών μέτρων (12,532 στρ.) που βρίσκεται στη θέση «Σπηλάφια» περιοχής Μουσάτων περιφέρειας Δήμου Λειβαθούς Ν. Κεφαλληνίας, και προσδιορίζεται από τα στοιχεία Α - Β - Γ - Δ - Ε - Ζ - Η - Θ - Ι - Κ - Λ - Α όπως φαίνονται στο συνημμένο απόσπασμα χάρτη Γ.Υ.Σ. κλίμακας 1/5000, το οποίο αποτελεί αναπόσπαστο μέρος της αποφάσεως αυτής και ορίζεται ως εξής:

Ανατολικά: Με δασική και αγροτική έκταση.

Δυτικά: Με δασική έκταση.

Βόρεια: Με δασική έκταση.

Νότια: Με δασική και αγροτική έκταση.

Η απόφαση αυτή να δημοσιευθεί στην Εφημερίδα της Κυβερνήσεως.

Κέρκυρα, 29 Φεβρουαρίου 1999

Ο Γενικός Γραμματέας Περιφέρειας
ΚΩΣΤΑΣ ΓΕΩΡΓΑΛΙΔΗΣ

ΕΛΛΗΝΙΚΗ ΔΗΜΟΚΡΑΤΙΑ

ΠΕΡΙΦΕΡΕΙΑ ΙΟΝΙΩΝ ΝΗΣΩΝ


Δ/ΝΣΗ ΔΑΣΩΝ ΚΕΦ/ΝΙΑΣ

Ανήκει στην αριθμ. 68δ 23-2-99 Απόφαση Περιφέρειας Ιονίων Νήσων

ΑΠΟΣΠΑΣΜΑ ΧΑΡΤΗ Γ.Υ.Σ. με αριθμ. 6133/6 & 6134/5 ΔΗΜΟΣ: ΛΕΙΒΑΘΟΥΣ


ΘΕΣΗ: "ΣΠΗΛΑΦΙΑ" ΠΕΡΙΟΧΗΣ ΜΟΥΣΑΤΩΝ

ΚΛΙΜΑΚΑ 1:5.000

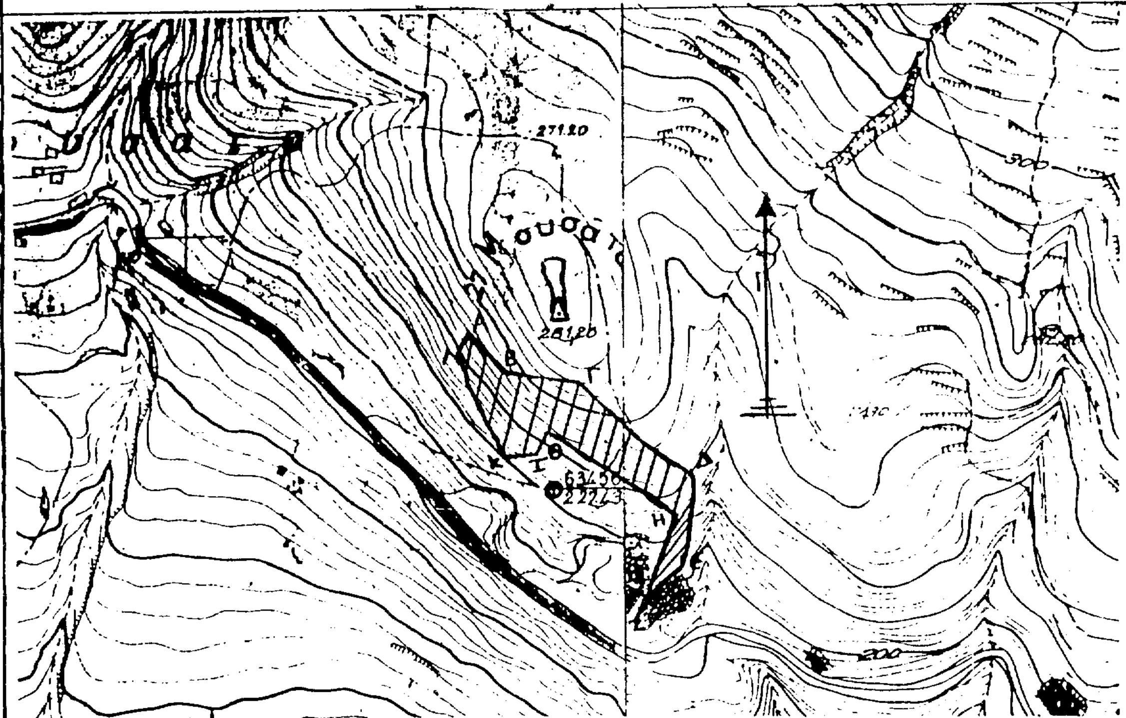

ΥΠΟΜΝΗΜΑ: Α-Β-Γ-Δ-Ε-Ζ-Η-Θ-Ι-Κ-Λ-Α: Όρια χαρακτηρισμένης δασικής έκτασης εμβαδού 12,539 στρεμμάτων

ΘΕΩΡΗΘΗΚΕ Κέρκυρα 23-2-1999. Ο ΓΕΝΙΚΟΣ ΓΡΑΜΜΑΤΕΑΣ Π.Ι.Ν. ΚΩΣΤΑΣ ΓΕΩΡΓΑΛΙΔΗΣ	ΘΕΩΡΗΘΗΚΕ Αργοστόλι 29-1-1999.. - 0 - Δ/ΝΤΗΣ ΔΑΣΩΝ Ανδρέας Γ. Παπαπολύχρος Δασολόγος Βαθμού Β'	Αργοστόλι 29-1-1999. Ο ΣΥΝΤΑΞΑΣ

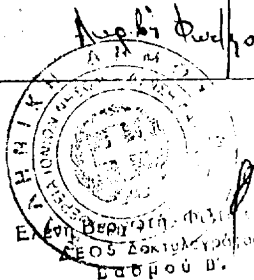

Ελένη Βεργωτή-Φιλιππάτου
ΔΕΟΣ Δακτυλογράφος
Βαθμού Β'

ΕΘΝΙΚΟ ΤΥΠΟΓΡΑΦΕΙΟ
Για τεχνικούς λόγους στο σχεδιάγραμμα έγινε σμίκρυνση κατά ποσοστό 78 %

ΑΠΑΛΛΟΤΡΙΩΣΕΙΣ

ΑΠΟΦΑΣΕΙΣ

Αριθ.1037620/3508/Β0010 (2)

Καθορισμός των ορίων του αιγιαλού και δημιουργίας ζώνης Παραλίας στην θέση «ΦΡΑΓΧΘΙ» Κοινότητας Κοιλάδας Νομού Αργολίδας.

Ο ΥΠΟΥΡΓΟΣ ΟΙΚΟΝΟΜΙΚΩΝ

Έχοντας υπόψη:

1. Τις διατάξεις των άρθρων 1 μέχρι και 7 του Α.Ν. 2344/1940 «Περί αιγιαλού και Παραλίας» όπως τροποποιήθηκαν και συμπληρώθηκαν με τις διατάξεις:

α) του άρθρου 13 του Ν. 1078/1980 και

β) του άρθρου 23 του Ν. 1337/1983.

2) Τις διατάξεις της παραγράφου 9 του άρθρου 1 του κεφαλαίου Β΄ της 0.208/181/26.4.1982 (Φ.Ε.Κ. 214/26.4.1982 τεύχος Β΄) κοινής απόφασης των Υπουργών Προεδρίας της Κυβερνήσεως και Οικονομικών «Αναμόρφωση Συλλογικών Οργάνων Γνωμοδοτικής και Αποφασιστικής αρμοδιότητος του Υπουργείου Οικονομικών».

3) Την από 12.3.1999 έκθεση της Επιτροπής καθορισμού των ορίων του αιγιαλού και παραλίας και θέσεων αμμοληψίας, που καθόρισε τα όρια του αιγιαλού, της παραλίας και του παλαιού αιγιαλού στην θέση «ΦΡΑΓΧΘΙ» Κοινότητας Κοιλάδας Νομού Αργολίδας και από Σεπτέμβριο 1997 τοπογραφικό διάγραμμα, με κλίμακα 1:500, το οποίο έχει συντάξει ο Τοπογράφος Μηχανικός Αντώνης Αθ. Αντωνόπουλος και έχει θεωρήσει ο Διευθυντής Τεχνικών Υπηρεσιών Νομού Αργολίδας Νικ. Κ. Ασημάκος, στις 12.3.1999.

4) Τη σύμφωνη γνώμη του Γενικού Επιτελείου Ναυτικού, που διατυπώθηκε στο υπ' αριθμ. Φ. 544.5/41/13.1.1999 έγγραφό του.

5) Την αριθμ. 1087903/1481/0006Β/28.8.97 απόφαση του Υπουργού Οικονομικών «Περί ανάθεσης αρμοδιοτήτων στους Προϊσταμένους των περιφερειακών Υπηρεσιών του Υπουργείου Οικονομικών πλην Γ.Λ.Κ. και Γ.Χ.Κ.», αποφασίζουμε:

Επικυρώνουμε την από 12.3.1999 έκθεση της Επιτροπής καθορισμού των ορίων του αιγιαλού και παραλίας και θέσεων αμμοληψίας, που καθόρισε τα όρια του αιγιαλού και της παραλίας στην θέση «ΦΡΑΓΧΘΙ» Κοινότητας Κοιλάδας Νομού Αργολίδας και το, από Σεπτέμβριο 1997, Τοπογραφικό διάγραμμα, με κλίμακα 1:500, το οποίο έχει συντάξει ο Τοπογράφος Μηχανικός Αντώνης Αθ. Αντωνόπουλος και έχει θεωρήσει ο Διευθυντής Τεχνικών Υπηρεσιών Νομού Αργολίδας Νικ. Ασημάκος, στις 12.3.1999, επί του οποίου η ποιό πάνω Επιτροπή καθόρισε με κόκκινη συνεχή πολυγωνική γραμμή και με στοιχεία 1,2,3, ... 23,24,25 την οριογραμμή αιγιαλού, οι κορυφές της οποίας εξασφαλίζονται με ορθογώνιες συντεταγμένες, εξαρτημένου συστήματος της Γ.Υ.Σ., με κίτρινη συνεχή πολυγωνική γραμμή και με στοιχεία 1΄,2΄,3΄, ... 23΄,24΄,25΄ την οριογραμμή παραλίας (σε απόσταση 10 μ. από την οριογραμμή του αιγιαλού), προκειμένου να εξασφαλισθεί η επικοινωνία ξηράς-θάλασσας και αντίθεται, ακόμη δε για την εξυπηρέτηση εξωραϊστικών και λοιπών κοινωφελών σκοπών (σχετικά τ' άρθρα 7, παρ. 1 & 5 παρ. 1, 2, Α.Ν. 2344/40.

Καθορίζει επίσης με μπλε συνεχή πολυγωνική γραμμή και με στοιχεία 4΄΄, 5΄΄, 6΄΄, 7΄΄, την οριογραμμή παλαιού αιγιαλού.

Η απόφαση αυτή με την Έκθεση της Επιτροπής και το διάγραμμα να δημοσιευθούν στην Εφημερίδα της Κυβερνήσεως.

Αθήνα, 19 Απριλίου 1999

Με εντολή Υπουργού

Ο Γενικός Διευθυντής

ΠΑΝ. ΠΙΛΑΤΗΣ

ΕΚΘΕΣΗ

Ναύπλιο, σήμερα 12.3.1999, ημέρα Παρασκευή συνέρχεται η Επιτροπή άρθρου 100 Π.Δ. 284/88, «περί καθορισμού ορίων αιγιαλού & παραλίας & θέσεων αμμοληψίας» στο Κατάστημα της Κτηματικής Υπηρεσίας Ν. Αργολίδας, αποτελούμενη από τους:

1. Σαρρή Μαρία, Προϊσταμένη της Κτηματικής Υπηρεσίας Ν. Αργολίδας.

2. Παντελή Αναστάσιο, Τοπογράφο Μηχ/κό, υπάλληλο της ίδιας Υπηρεσίας.

3. Θεοφίλου Ανδρέα, Λιμενάρχη Πορτοχελίου,

προκειμένου να καθορίσει τις οριογραμμές αιγιαλούπαραλίας, στη θέση «ΦΡΑΓΧΘΙ» Κοινότητας Κοιλάδας.

Η Επιτροπή αφού έλαβε υπόψη:

1) Την από 7.10.1997 αίτηση της Κοινότητας Κοιλάδας, μέσω του Αντωνόπουλου Αντώνη τοπογρ. μηχ/κού.

2) Το από Σεπτέμβριο 1997 τοπογραφικό διάγραμμα, που συντάχθηκε από τον Αντωνόπουλο Αντώνη, τοπογράφο μηχ/κό, σε κλίμακα 1:500, σε 2 πινακίδες και θεωρήθηκε στις 12.3.1999 από τον Δ/ντή Τεχνικών Υπηρεσιών Νομ/κής Αυτ/σης Αργολίδας όπως ορίζεται σχετικά (Ν. 719/77 άρθρο 20).

3) Τις διατάξεις του Α.Ν. 2344/40, «περί αιγιαλού & παραλίας», όπως αυτός τροποποιήθηκε, τη σχετική Νομολογία και τέλος, αφού μετέβη επί τόπου και σχημάτισε γνώμη α) για το πλάτος της βρεχόμενης ζώνης της ξηράς, η οποία είναι βραχώδης και β) για τα λοιπά συναφή στοιχεία.

4) Το αριθμ. Φ. 544.5/41/99/13.1.99 έγγραφο του Γ.Ε.Ν., αποφασίζει:

Καθορίζει επί του διαγράμματος αυτού, με κόκκινη συνεχή πολυγωνική γραμμή και με στοιχεία 1,2,3, ... 23,24,25 την οριογραμμή αιγιαλού, οι κορυφές της οποίας εξασφαλίζονται με ορθογώνιες συντεταγμένες, εξαρτημένου συστήματος του Γ.Υ.Σ.

Καθορίζει επίσης, με κίτρινη συνεχή πολυγωνική γραμμή και με στοιχεία 1΄,2΄,3΄, ... 23΄,24΄,25΄, την οριογραμμή παραλίας (σε απόσταση 10 μ. από την οριογραμμή του αιγιαλού), προκειμένου να εξασφαλισθεί η επικοινωνία ξηράς θάλασσας και αντίθετα ακόμη δε για την εξυπηρέτηση εξωραϊστικών και λοιπών κοινωφελών σκοπών (σχετικά τα άρθρα 7 παραγρ. 1 και 5 παραγρ. 1, 2, Α.Ν. 2344/40).

Καθορίζει επίσης με μπλε συνεχή πολυγωνική γραμμή και με στοιχεία 4΄΄, 5΄΄, 6΄΄, 7΄΄, την οριογραμμή παλαιού αιγιαλού.

Μέσα στην ζώνη της παραλίας δεν υπάρχουν κτίσματα και περιφράξεις όπως αποτυπώνονται στο τοπογραφικό διάγραμμα.

Η ΕΠΙΤΡΟΠΗ

Η Πρόεδρος	Τα Μέλη
ΜΑΡΙΑ ΣΑΡΡΗ	(υπογραφή)

14300 14350 14400 14450 14500

19300 19250 19200

1

ΣΥΝΤΕΤΑΓΜΕΝΕΣ ΟΡΙΩΝ

ΣΗΜΕΙΟ	X	Y	ΣΗΜΕΙΟ	X	Y	ΣΗΜΕΙΟ	X	Y
1	14346.000	19190.200	2	14348.300	19174.700	3	14360.500	19158.300
4	14384.200	19157.400	5	14400.500	19135.600	6	14406.000	19117.200
7	14405.400	19070.200	8	14397.000	19045.500	9	14406.500	19029.000
10	14407.500	19020.800	11	14404.600	19000.000	12	14417.400	18969.400
13	14434.600	18945.600	14	14442.800	18942.300	15	14451.800	18927.400
16	14464.000	18906.700	17	14476.000	18906.000	18	14505.000	18879.800
19	14517.000	18874.000	20	14532.700	18847.700	21	14540.700	18845.000
22	14549.900	18837.300	23	14589.500	18838.000	24	14621.400	18789.000
25	14637.800	18779.200	5΄	14413.200	19129.600	6΄	14420.300	19097.000
1΄	14356.046	19190.629	2΄	14357.799	19178.813	3΄	14365.636	19168.920
4΄	14389.503	19167.007	5΄	14409.572	19140.166	6΄	14416.019	19118.600
7΄	14415.379	19068.484	8΄	14407.925	19046.566	9΄	14416.180	19032.228
10΄	14417.585	19020.713	11΄	14414.882	19001.332	12΄	14426.180	18974.323
13΄	14441.013	18953.789	14΄	14449.632	18950.330	15΄	14460.388	18932.524
16΄	14469.907	18916.372	17΄	14480.094	18915.778	18΄	14510.641	18888.180
19΄	14524.050	18881.698	20΄	14539.395	18855.995	21΄	14545.678	18853.874
22΄	14553.895	18847.372	23΄	14594.860	18848.096	24΄	14628.517	18796.396
25΄	14642.782	18787.872						

ΥΠΟΜΝΗΜΑ ΕΠΙΤΡΟΠΗΣ

1. Το παρόν τοπογραφικό διάγραμμα συνοδεύει την από 19-3-1999 έκθεση της επιτροπής καθορισμού των ορίων του αιγιαλού σύμφωνα με το άρθρο 100 του Π.Δ. 284/88

2. (κόκκινη) 1,2,3,......,23,24,25 οριογραμμή αιγιαλού
(κίτρινη) 1,2,3,......,23,24,25 οριογραμμή παραλίας
(μπλε) 4΄,5΄,6΄,7΄ οριογραμμή παλαιού αιγιαλού

3. Οι κορυφές των οριογραμμών εξασφαλίζονται όπως φαίνεται στο διάγραμμα, με ορθογώνιες συντεταγμένες Γ.Υ.Σ.
Μέσα στη ζώνη παραλίας δεν υπάρχουν κτίσματα

Η ΕΠΙΤΡΟΠΗ

Η ΠΡΟΕΔΡΟΣ

ΜΑΡΙΑ ΤΑΡΡΗ
ΠΕ ΕΠΟΠΤΙΑΚΟΣ
ΜΕ ΒΑΘΜΟ Α

ΤΑ ΜΕΛΗ


1) [signature]


2) [signature]

ΘΕΩΡΗΘΗΚΕ
Ναύπλιο 12-3-1999
Ο Δ/ΝΤΗΣ ΤΕΧΝ. ΥΠΗΡΕΣΙΩΝ
ΝΟΜΟΥ ΑΡΓΟΛΙΔΑΣ

ΝΙΚ. Κ. ΞΗΜΑΚΟΣ
ΤΟΠ. ΜΗΧ. ΜΕ/Α.Β

Κέντρο Φ.Χ. 1:100.000
ΕΡΜΙΟΝΗ-ΥΔΡΑ
φ = 37 15
λ = -0 45

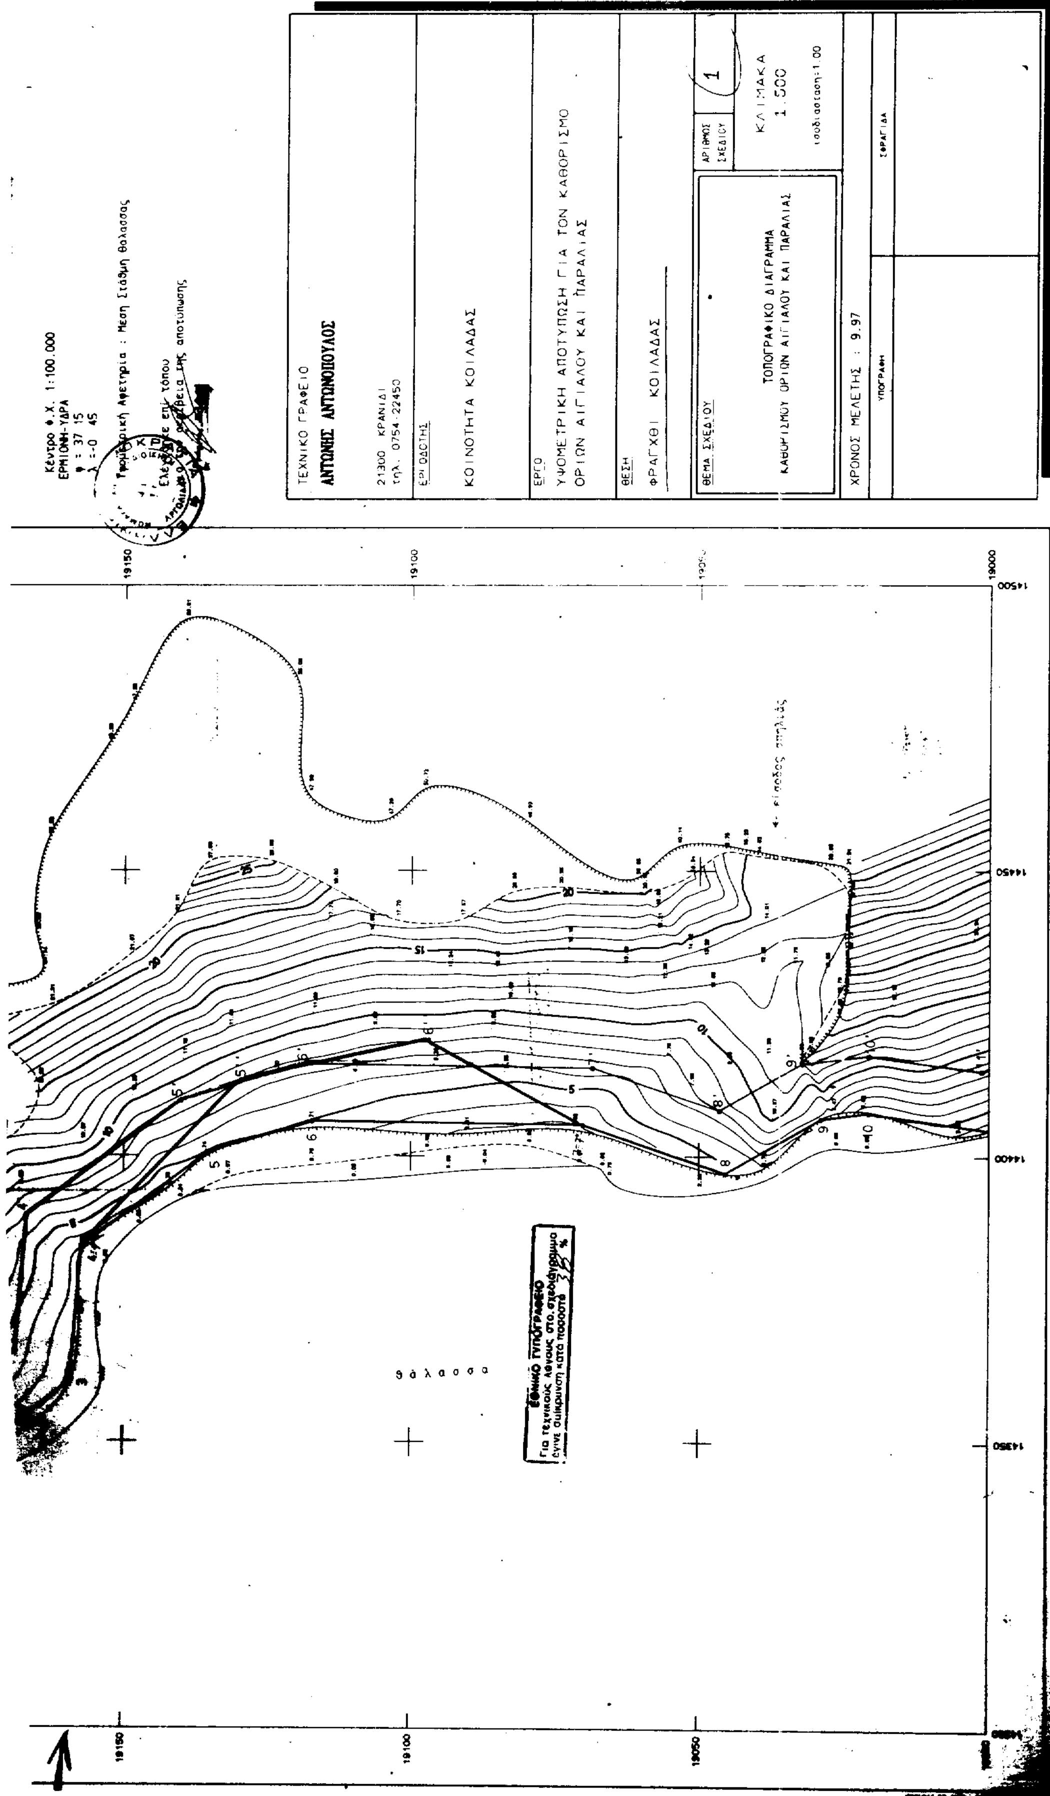
ΤΕΧΝΙΚΟ ΓΡΑΦΕΙΟ
ΑΝΤΩΝΗΣ ΑΝΤΩΝΟΠΟΥΛΟΣ
21300 ΚΡΑΝΙΔΙ
τηλ. 0754-22450
ΕΡΓΟΔΟΤΗΣ
ΚΟΙΝΟΤΗΤΑ ΚΟΙΛΑΔΑΣ
ΕΡΓΟ
ΥΨΟΜΕΤΡΙΚΗ ΑΠΟΤΥΠΩΣΗ ΓΙΑ ΤΟΝ ΚΑΘΟΡΙΣΜΟ ΟΡΙΩΝ ΑΙΓΙΑΛΟΥ ΚΑΙ ΠΑΡΑΛΙΑΣ
ΘΕΣΗ
ΦΡΑΓΧΘΙ ΚΟΙΛΑΔΑΣ
ΘΕΜΑ ΣΧΕΔΙΟΥ
ΤΟΠΟΓΡΑΦΙΚΟ ΔΙΑΓΡΑΜΜΑ ΚΑΘΟΡΙΣΜΟΥ ΟΡΙΩΝ ΑΙΓΙΑΛΟΥ ΚΑΙ ΠΑΡΑΛΙΑΣ
ΑΡΙΘΜΟΣ ΣΧΕΔΙΟΥ
1
ΚΛΙΜΑΚΑ
1:500
ΧΡΟΝΟΣ ΜΕΛΕΤΗΣ : 9.97
ΥΠΟΓΡΑΦΗ
ΣΦΡΑΓΙΔΑ
Κέντρο Φ.Χ. 1:100.000
ΕΡΜΙΟΝΗ-ΥΔΡΑ
θάλασσα
ΕΘΝΙΚΟ ΤΥΠΟΓΡΑΦΕΙΟ
19150
19100
19050
19000
14500
14450
14400
14350

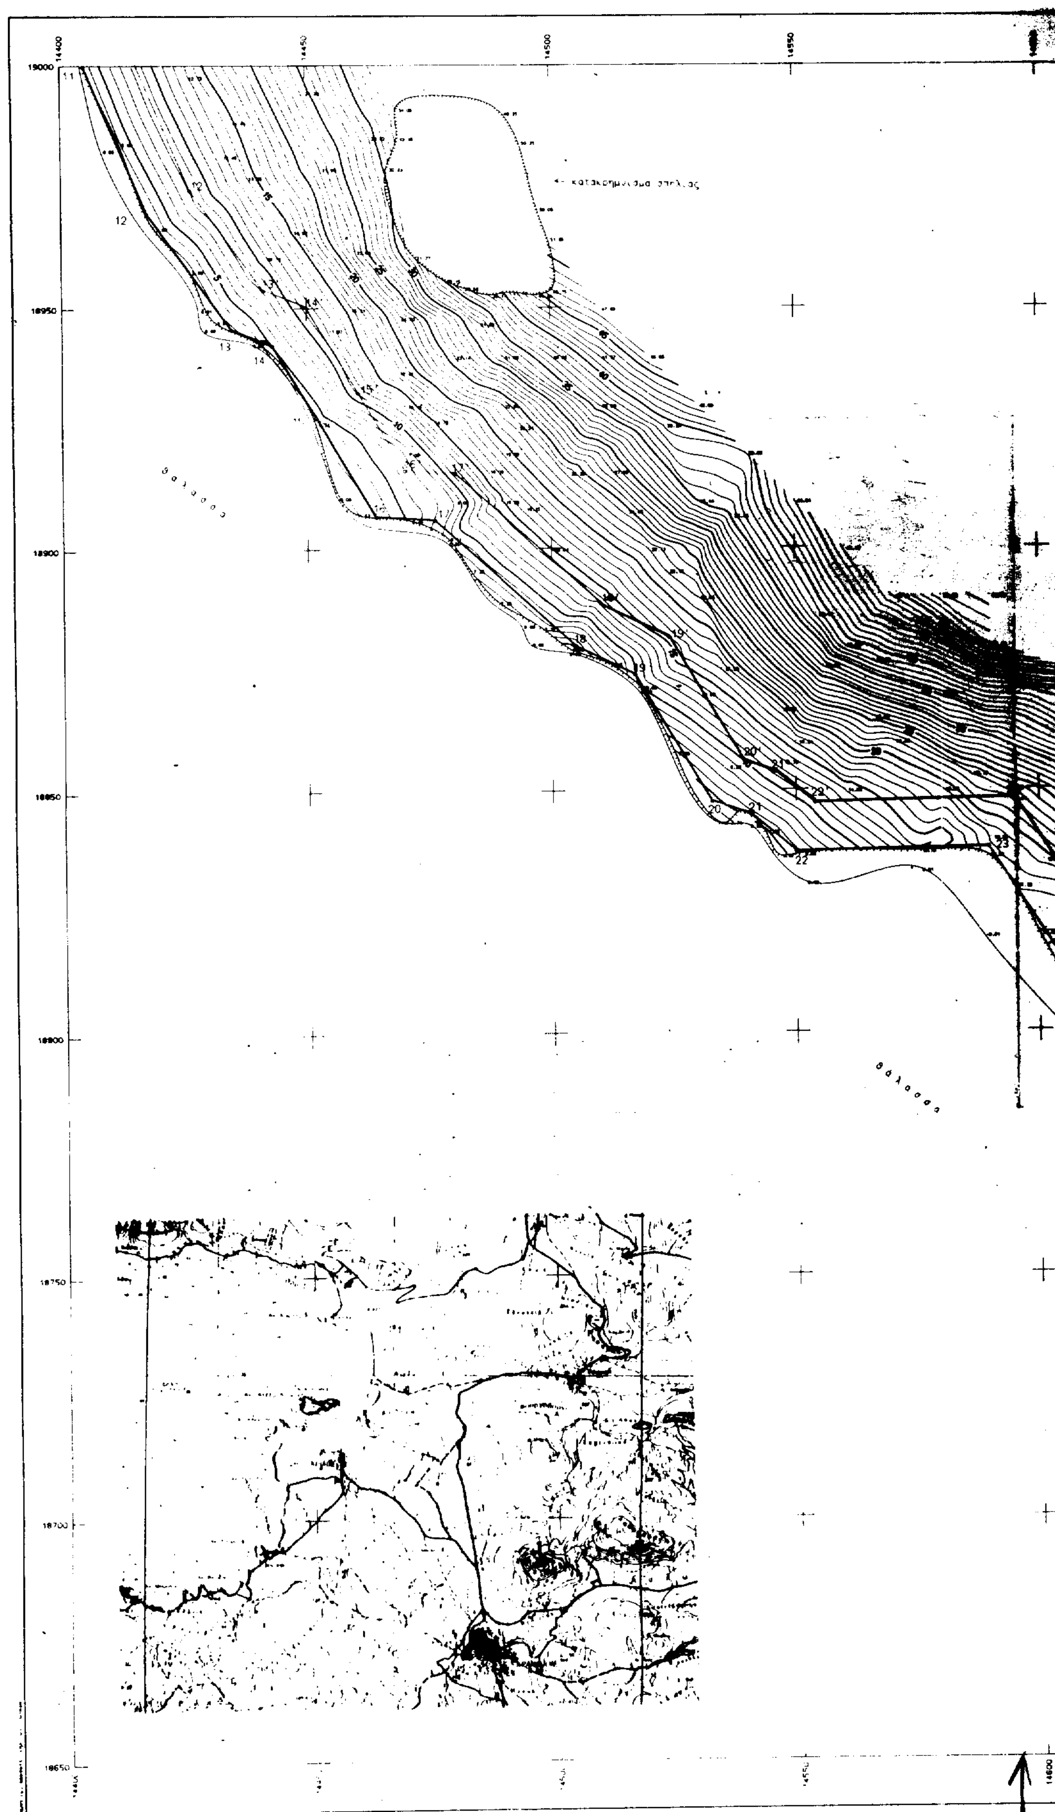

14600 14650 14700

18950

18900

18850

18800

18750

18650

24 25 24' 25'

ΑΡΧΕΙΟ: PLO.FPL

2

ΣΥΝΤΕΤΑΓΜΕΝΕΣ [illegible]

ΣΗΜ.	X	Y	ΣΗΜ.	X	Y	ΣΗΜ.	X	Y
[illegible]	14346 200	[illegible]	2	14346 300	19174 700	3	14360 500	19159 300
4	14384 200	[illegible] 400	5	14400 500	19135 600	6	14406 000	19117 200
[illegible]	14409 400	[illegible]	8	14397 000	19045.500	9	14406 500	19029.000
[illegible]	14417 500	19022 400	[illegible]	14404 600	19000.000	12	14417 400	18989 400
13	14434 600	18945 600	14	14442 800	18942 300	15	14451 800	18927.400
[illegible]	14464 000	18908 700	[illegible]	14476 000	18906 000	18	14505 000	18879.800
[illegible]	14517 000	18874 000	20	14532 700	18847 700	21	14540 700	18845.000
[illegible]	14549 900	18837 300	23	14589 500	18834.000	24	14621 400	18789 000
[illegible]	14637 800	18779 200	[illegible]	14413 200	19129 600	6	14420 300	19097.000
[illegible]	14356 046	19190 629	[illegible]	14363 799	19170 013	3	14365 636	19168 920
4	14389 403	19167 007	5'	14409 572	19140 166	6'	14416.019	19118 800
[illegible]	14415 379	19068 484	8	14407 925	19046 566	9	14416.180	19032.220
[illegible]	14417 584	19020 713	[illegible]	14414 882	19001 332	12	14426.180	18974 323
[illegible]	14441 293	18953 799	14	14449 632	18950 330	15	14460 300	18932.524
16	14469 907	18916 972	[illegible]	14480 094	18915 770	18	14510 641	18888 180
[illegible]	14524 250	18881 699	20	14539 395	18855 995	21	14545 670	18853.074
[illegible]	14553 895	18847 972	[illegible]	14594 860	18848 096	24	14626 517	18796 396
[illegible]	14642 782	18797 812						

ΥΠΟΜΝΗΜΑ ΕΠΙΤΡΟΠΗΣ

1. Το παρόν τοπογραφικό διάγραμμα συνοδεύει την από 12-5-1995 έκθεση της επιτροπής καθορισμού των ορίων του αιγιαλού σύμφωνα με το άρθρο 10 του Π.Δ. 284/88
2. ——— Κόκκινη 1,2,3,...,23,24,25 οριογραμμή αιγιαλού
   Κίτρινη 1',2',3',...,23',24',25' οριογραμμή παραλίας
   ——— [illegible]
3. Οι κορυφές των οριογραμμών εξασφαλίζονται όπως φαίνεται στο διάγραμμα, με ορθογώνιες συντεταγμένες Γ.Υ.Σ.
   Μέσα στη ζώνη παραλίας δεν υπάρχουν κτίσματα

Η ΕΠΙΤΡΟΠΗ

Η ΠΡΟΕΔΡΟΣ

ΜΑΡΙΑ ΤΑΡΡΗ
ΠΕ ΕΦΟΡΙΑΚΟΙ
ΜΕ ΒΑΘΜΟ Α'

ΤΑ ΜΕΛΗ

1)

2)

ΘΕΩΡΗΘΗΚΕ
Ναύπλιο 12-3-1995
ΤΜΗΜΑ ΤΕΧΝΙΚΩΝ ΥΠΗΡΕΣΙΩΝ
ΝΟΜΟΥ ΑΡΓΟΛΙΔΑΣ

Κ. ΑΔΑΜ[illegible]
ΤΟΠ. ΜΗΧ. ΜΕ Α β.

Κεντρο Φ.Χ. 1:100.000
ΕΡΜΙΟΝΗ-ΥΔΡΑ
φ = 37 15
λ = -0 45

Υψομετρική Αφετηρία : Μέση Στάθμη Θαλάσσας

Ελέγχθηκε επί τόπου
για την ακρίβεια της αποτύπωσης

ΑΡΓΟΛΙΔΑΣ

ΕΘΝΙΚΟ ΤΥΠΟΓΡΑΦΕΙΟ
Για τεχνικούς λόγους στο σχεδιάγραμμα
έγινε σμίκρυνση κατά ποσοστό 22 %

ΤΕΧΝΙΚΟ ΓΡΑΦΕΙΟ
ΑΝΤΩΝΗΣ ΑΝΤΩΝΟΠΟΥΛΟΣ
21300 ΚΡΑΝΙΔΙ
τηλ. 0754 22450

ΕΡΓΟΔΟΤΗΣ
ΚΟΙΝΟΤΗΤΑ ΚΟΙΛΑΔΑΣ

ΕΡΓΟ
ΥΨΟΜΕΤΡΙΚΗ ΑΠΟΤΥΠΩΣΗ ΓΙΑ ΤΟΝ ΚΑΘΟΡΙΣΜΟ ΟΡΙΩΝ ΑΙΓΙΑΛΟΥ ΚΑΙ ΠΑΡΑΛΙΑΣ

ΘΕΣΗ
ΦΡΑΓΚΘΙ ΚΟΙΛΑΔΑΣ

ΘΕΜΑ ΣΧΕΔΙΟΥ
ΤΟΠΟΓΡΑΦΙΚΟ ΔΙΑΓΡΑΜΜΑ
ΚΑΘΟΡΙΣΜΟΥ ΟΡΙΩΝ ΑΙΓΙΑΛΟΥ ΚΑΙ ΠΑΡΑΛΙΑΣ

ΑΡΙΘΜΟΣ ΣΧΕΔΙΟΥ 2

ΚΛΙΜΑΚΑ
1:500
ισοδιάσταση: 1.00

ΧΡΟΝΟΣ ΜΕΛΕΤΗΣ [illegible].97

ΥΠΟΓΡΑΦΗ	ΣΦΡΑΓΙΔΑ

ΠΟΛΕΟΔΟΜΙΑ

ΑΠΟΦΑΣΕΙΣ

Αριθ.373 (3)

Διόρθωση σφάλματος στην αρ. 3182/10.12.98 απόφαση Γεν. Γραμματέα Περιφέρειας Δυτικής Ελλάδας.

Ο ΓΕΝΙΚΟΣ ΓΡΑΜΜΑΤΕΑΣ ΠΕΡΙΦΕΡΕΙΑΣ ΔΥΤΙΚΗΣ ΕΛΛΑΔΑΣ

Έχοντας υπόψη:

1) Την απόφαση του θέματος.

2) Το Ν. 880/79 άρθρο 1, αποφασίζουμε:

Διορθώνουμε την αρ. 3182/10.12.98 απόφασή μας ως προς τον Συντελεστή Δόμησης, ήτοι θεσπίζουμε Συντελεστή δόμησης 2, 4 αντί του 2, 6 της παραπάνω απόφασης.

Η παρούσα να δημοσιευθεί στην Εφημερίδα της Κυβερνήσεως.

Πάτρα, 11 Φεβρουαρίου 1999

Με εντολή Γεν.Γραμ. Περιφέρειας
Η Διευθύντρια
ΚΛΗΜ. ΚΑΡΑΓΙΑΝΝΗ

